

APPARTEMENT 15

DATEN&FAKTEN

OBERGESCHOSS


Kochen/Essen/Wohnen 41,04 m²
Bad 3,73 m²

GESAMT 44,77 m²


3% „Putzabschlag“ schon eingerechnet.

UNTERGESCHOSS

Kellerraum 13,15 m²

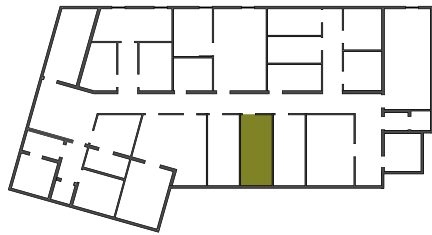

Untergeschoss Übersicht

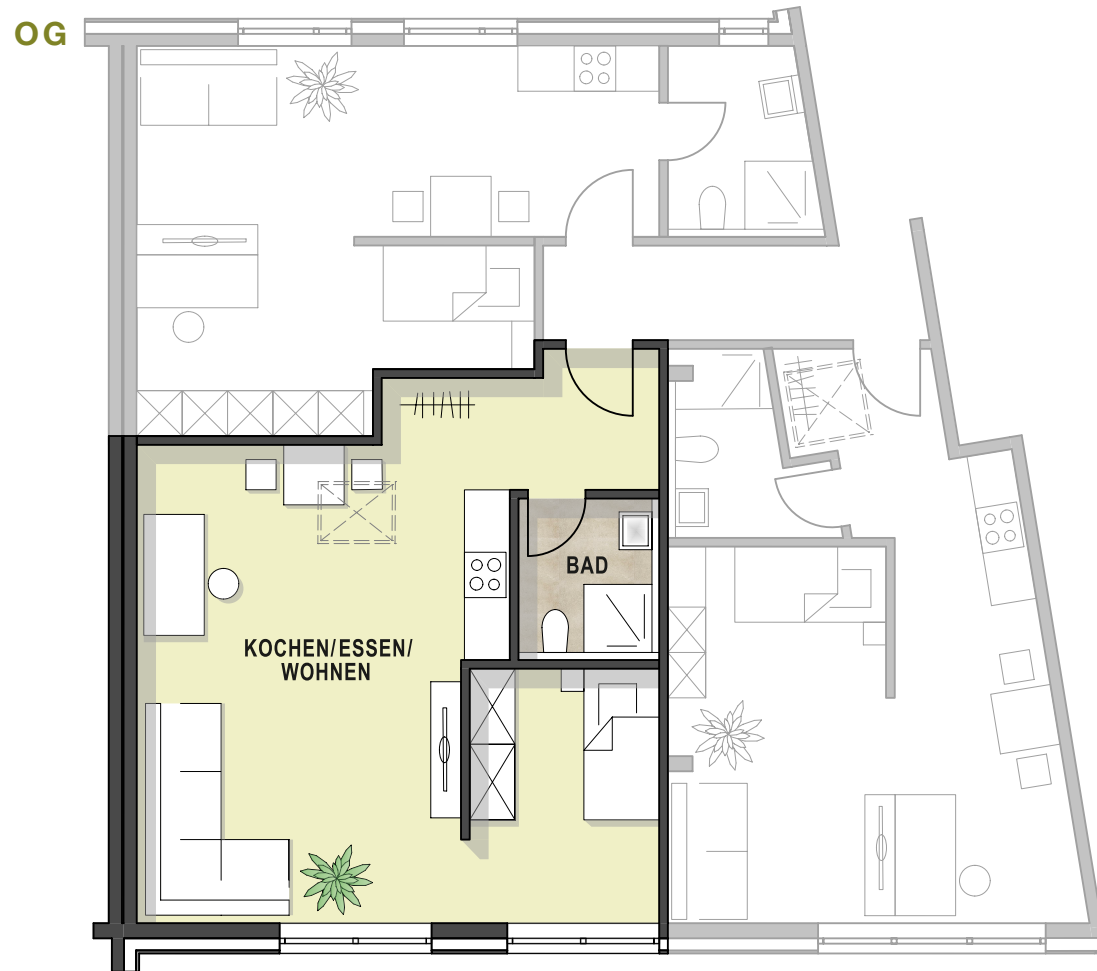

Maßstab 1:100

