

WOHNUNG

17

DATEN & FAKTEN

1. OBERGESCHOSS

Abst.	2,46 m ²
Flur	12,11 m ²
Bad/WC	8,66 m ²
Essen/Kochen/Wohnen	37,13 m ²
Kind	11,68 m ²
Eltern	14,41 m ²

DACHGESCHOSS

Saunabereich	3,86 m ²
--------------	---------------------

GESAMT 90,32 m²


PLUS SONDERNUTZUNGSRECHTE

DG Flur	7,36 m ²
Dachterrasse (17,11 m ² voll)	4,16 m ²


GESAMT 101,84 m²

UNTERGESCHOSS

Kellerraum	15,00 m ²
------------	----------------------

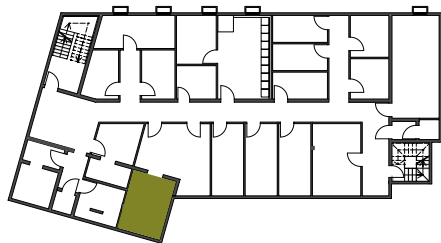

1. OG

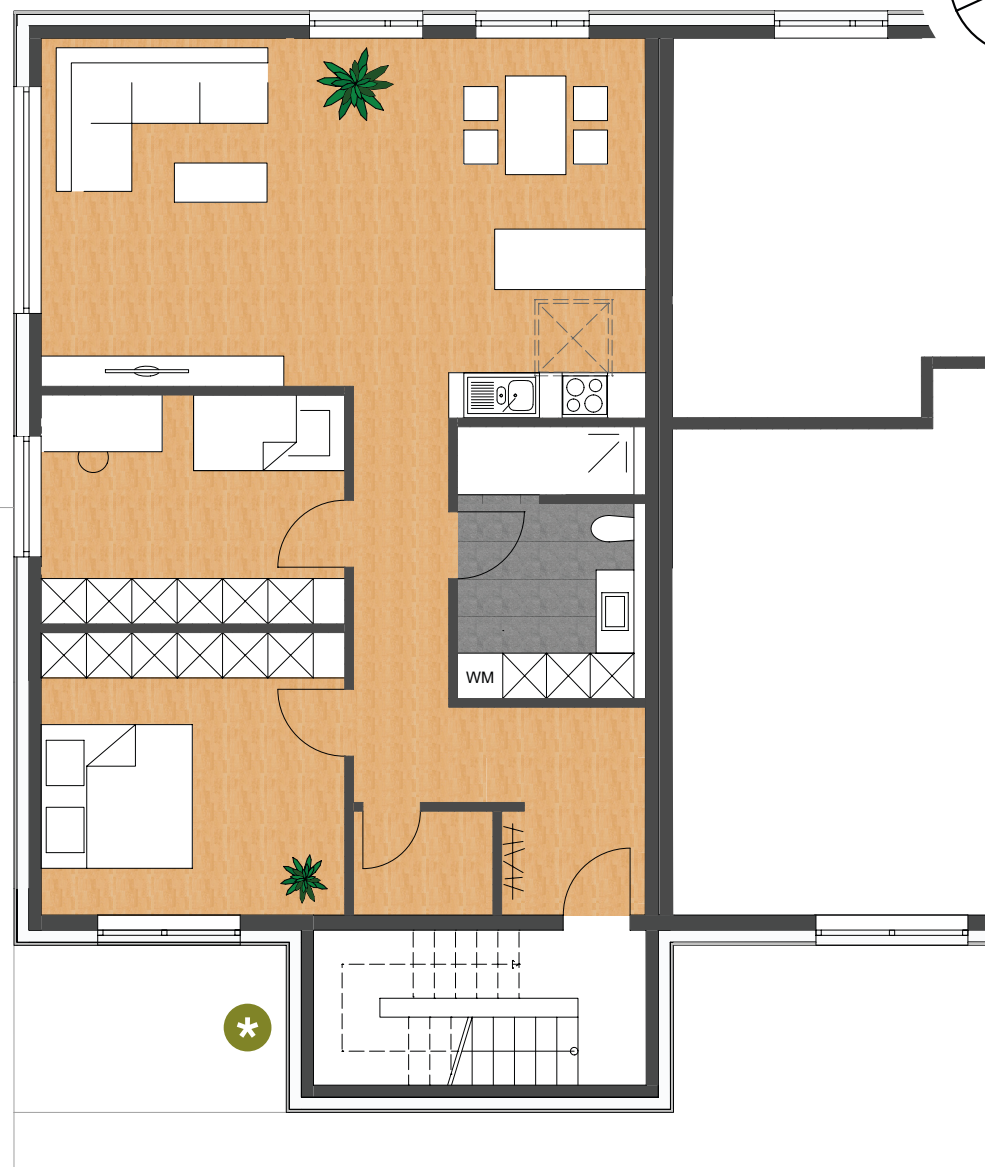

Maßstab 1:100




DACHGESCHOSS + DACHTERASSE



MEHR IST MEHR.

Ihre eigene Dachterrasse, Ihre private Sauna mit Blick ins Grüne, nichts als Vogelgezwitscher und den Wolken ganz nah: Diesen Luxus finden Sie selten. Hier können Sie ihn in vollen Zügen genießen.

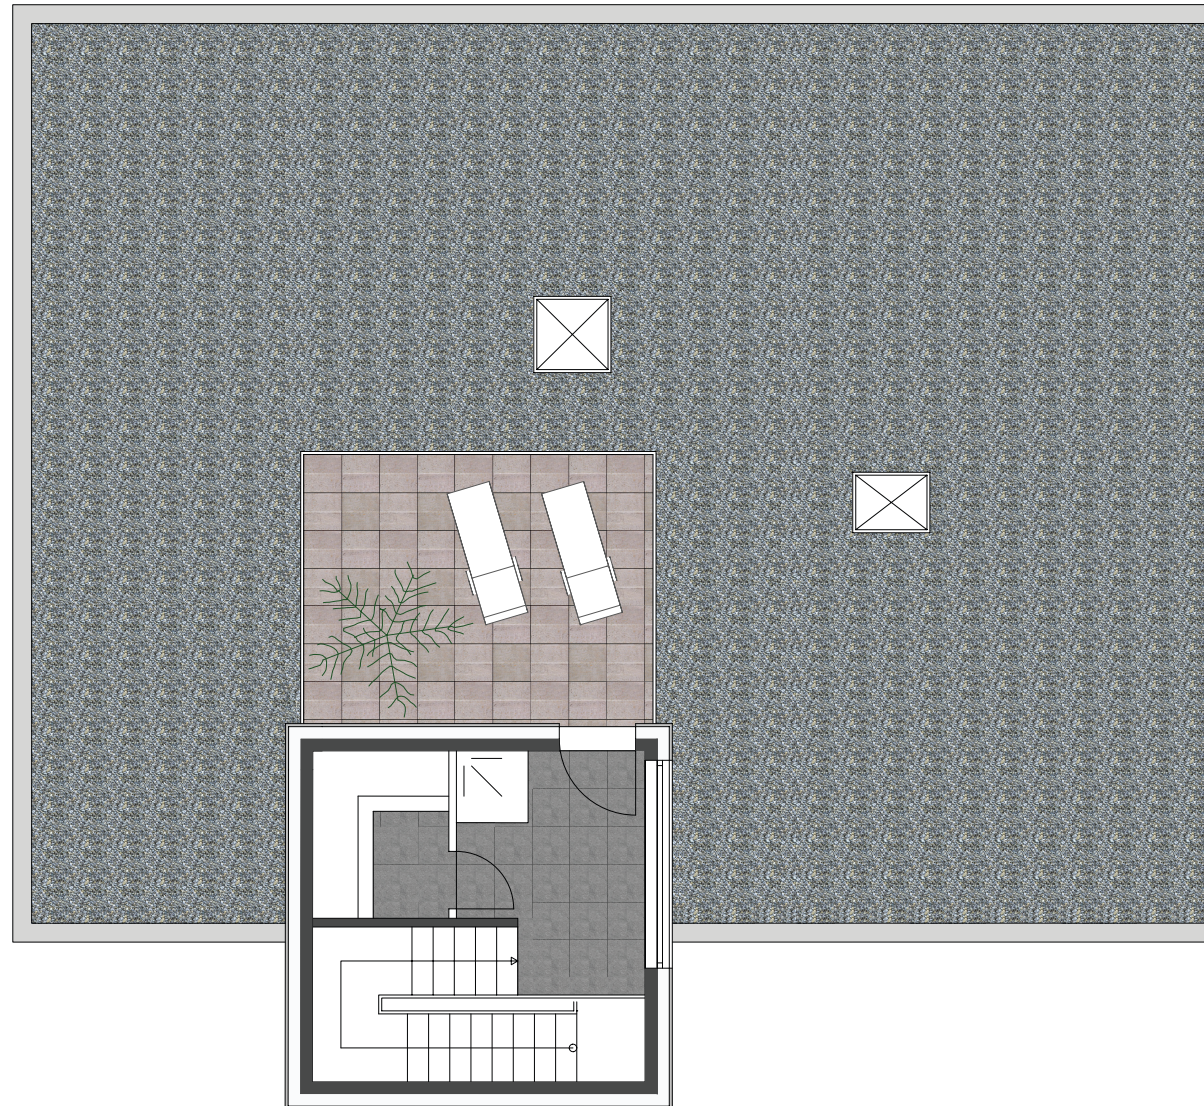

Maßstab 1:100

